


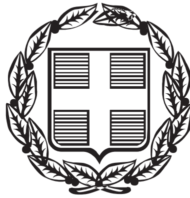

ΕΦΗΜΕΡΙΣ ΤΗΣ ΚΥΒΕΡΝΗΣΕΩΣ

ΤΗΣ ΕΛΛΗΝΙΚΗΣ ΔΗΜΟΚΡΑΤΙΑΣ

ΤΕΥΧΟΣ ΤΕΤΑΡΤΟ **Αρ. Φύλλου 637**

3 Αυγούστου 2001

ΠΕΡΙΕΧΟΜΕΝΑ

ΑΠΟΦΑΣΕΙΣ

ΑΠΟΦΑΣΕΙΣ

Αριθ. 17592/4282 (1)

Χαρακτηρισμός ως διατηρητέων δύο (2) κτιρίων που βρίσκονται εκτός των ορίων του οικισμού Φισκάρδο του δήμου Ερίσου (ν. Κεφαλληνίας) και καθορισμός ειδικών όρων και περιορισμών δόμησης αυτών".

Ο ΥΠΟΥΡΓΟΣ ΠΕΡΙΒΑΛΛΟΝΤΟΣ, ΧΩΡΟΤΑΞΙΑΣ ΚΑΙ ΔΗΜΟΣΙΩΝ ΕΡΓΩΝ

'Εχοντας υπόψη:

1. Τις διατάξεις των παρ. 1 και 2 του άρθρου 110 και της παρ.4 του άρθρου 327 του από 14.7.1999 π.δ/τος "Κώδικας Βασικής Πολεοδομικής Νομοθεσίας" (Δ'580), όπως οι παρ.1 και 2 του άρθρου 110 αντικαταστάθηκαν με την παρ. 1 και 2 του άρθρου 3 του ν. 2831/2000 "Τροποποίηση των διατάξεων του του ν. 1577/1985 "Γενικός Οικοδομικός Κανονισμός" και άλλες πολεοδομικές διατάξεις" (Α'140) και η παρ.4 του άρθρου 327 τροποποιήθηκε με την παρ.4 του άρθρου 2 του ιδίου ως άνω νόμου.

2. Τις διατάξεις του άρθρου 29Α του ν.1558/85 "Κυβέρνηση και Κυβερνητικά 'Οργανα" (Α'137),όπως αυτό προστέθηκε με το άρθρο 27 του ν.2081/92 (Α'154) και αντικαταστάθηκε με την παρ.2α του άρθρου 1 του ν. 2469/97 (Α'38).

3. Την υπ'αρ.103326/1281/15.12.96 απόφαση του Υπουργού και του Υφυπουργού Περιβάλλοντος, Χωροταξίας και Δημοσίων 'Εργων "Μεταβίβαση αρμοδιοτήτων του Υπουργού και του Υφυπουργού Περιβάλλοντος Χωροταξίας και Δημοσίων 'Εργων στο Γενικό Γραμματέα και στους Προϊσταμένους των Γενικών Διευθύνσεων, Δ/νσεων και Τμημάτων του Υπουργείου Περιβάλλοντος, Χωροταξίας και Δημοσίων 'Εργων πλην Γενικής Γραμματείας Δημοσίων 'Εργων" (ΦΕΚ 1126/Β/16.12.1996).

4. Τις διατάξεις της παρ.Β του άρθρου 1 του π.δ/τος 28/28.1.1993 "Καθορισμός αρμοδιοτήτων που διατηρούνται από τον Υπουργό και τις περιφερειακές υπηρεσίες διανομαρχιακού επιπέδου του Υπουργείου Περιβάλλοντος, Χωροταξίας και Δημοσίων 'Εργων" (Α'9).

5. Την από 29/10/1999 αιτιολογική έκθεση της Δ/νσης Πολεοδομικού Σχεδιασμού, Τμήμα Παραδοσιακών Οικισμών.

6. Το αρ. πρ. 21719/6132/29.10.1999 έγγραφο της Διεύθυνσης Πολεοδομικού Σχεδιασμού, Τμήμα Παραδοσιακών Οικισμών για τήρηση της νόμιμης διαδικασίας και το γεγονός ότι παρήλθε άπρακτη η τασσόμενη προθεσμία από τις διατάξεις του άρθρου 4 (παρ.2) του ν. 1577/1985 ως αυτό ισχύει, χωρίς να περιέλθουν στην ως άνω υπηρεσία τυχόν αντιρρήσεις ενδιαφερομένων.

7. Το γεγονός ότι από τις κανονιστικές διατάξεις της απόφασης αυτής δεν προκαλείται δαπάνη σε βάρος του κρατικού προϋπολογισμού και του οικείου Ο.Τ.Α., αποφασίζουμε:

1. Χαρακτηρίζονται ως διατηρητέα δύο (2) κτίρια που βρίσκονται εκτός των ορίων του οικισμού Φισκάρδο του δήμου Ερίσου (ν. Κεφαλληνίας) φερόμενα ως ιδιοκτησία Χαράλαμπου Μαντζαβίνου, όπως αυτά φαίνονται με μαύρη διαγράμμιση και με στοιχεία 1 και 2 στο σχετικό πρωτότυπο διάγραμμα σε κλίμακα 1:500 και η θέση τους στην ευρύτερη περιοχή σημειώνεται εντός κύκλου στο επίσης σχετικό πρωτότυπο διάγραμμα σε κλίμακα 1:5000, τα οποία διαγράμματα θεωρήθηκαν από τον Προϊστάμενο της Δ/νσης Τοπογραφικών Εφαρμογών με την 17592/ 2001 πράξη του και αντίτυπά τους σε φωτοσμίκρυνση δημοσιεύονται με την παρούσα απόφαση.

2. Διατηρητέα χαρακτηρίζονται τα κυρίως κτίρια, όχι όμως και τα πάσης φύσεως υπάρχοντα προσκτίσματα και τυχόν μεταγενέστερες προσθήκες αυτών και του περιβάλλοντος χώρου του γηπέδου τους, που δεν εναρμονίζονται με την αρχιτεκτονική φυσιογνωμία των κυρίως κτιρίων.

3. Απαγορεύεται κάθε αφαίρεση, αλλοίωση ή καταστροφή των επί μέρους αρχιτεκτονικών, καλλιτεχνικών και διακοσμητικών στοιχείων των χαρακτηριζόμενων ως διατηρητέων κτιρίων.

4. Επιβάλλεται η άμεση αντικατάσταση των γαλλικών κεραμιδιών των στεγών των κτιρίων με βυζαντινά ή ρωμαϊκά κεραμίδια κατά τα παραδοσιακά πρότυπα. Προ της αντικαταστάσεως αυτής δεν επιτρέπεται η έκδοση οιασδήποτε οικοδομικής άδειας ζητηθεί από την αρμόδια πολεοδομική υπηρεσία.

5. Επιτρέπεται η επισκευή, ο εκσυγχρονισμός των εγκαταστάσεων, η ενίσχυση του φέροντα οργανισμού και εσωτερικές διαρρυθμίσεις και παρεμβάσεις για λειτουργικούς λόγους των χαρακτηριζομένων ως διατηρητέων κτιρίων, εφόσον δεν αλλοιώνεται ο αρχιτεκτονικός τους χαρακτήρας, ύστερα από έγκριση της Επιτροπής Πολεοδομικού και Αρχιτεκτονικού Ελέγχου (ΕΠΑΕ).

6. Απαγορεύεται η τοποθέτηση διαφημίσεων και φωτεινών επιγραφών στα χαρακτηριζόμενα ως διατηρητέα κτίρια, πλην των αναγκαίων, περιορισμένων διαστάσεων, καλαίσθητων επιγραφών που πληροφορούν μόνο για τη χρήση των κτιρίων.

7. Αιτήσεις για προσθήκες στα χαρακτηριζόμενα ως διατηρητέα κτίρια και για ανέγερση ανεξάρτητων οικοδομών στο χώρο

του οικοπέδου τους, αποστέλλονται από την πολεοδομική υπηρεσία του Υπουργείου Περιβάλλοντος, Χωροταξίας και Δημοσίων Έργων για ειδικές ρυθμίσεις σύμφωνα με τις διατάξεις του άρθρου 4 (παρ.2) του ν. 1577/85 ως αυτό ισχύει, εφόσον δεν παραβλάπτονται τα κτίρια και ο περιβάλλων χώρος τους.

8. Για οποιαδήποτε επέμβαση στο εξωτερικό ή το εσωτερικό των χαρακτηριζομένων ως διατηρητέων κτιρίων, για την τοποθέτηση επιγραφών καθώς και για εργασίες στο περιβάλλοντα χώρο του γηπέδου τους απαιτείται η έγκριση της Επιτροπής Πολεοδομικού και Αρχιτεκτονικού Ελέγχου (ΕΠΑΕ)

9. Η ισχύς της παρούσας απόφασης αρχίζει από την δημοσίευση της στην εφημερίδα της Κυβερνήσεως.

Η απόφαση αυτή να δημοσιευθεί στην Εφημερίδα της Κυβερνήσεως.

Αθήνα, 27 Ιουνίου 2001

Με εντολή Υπουργού
Ο Γενικός Γραμματέας
ΗΛΙΑΣ ΜΠΕΡΙΑΤΟΣ

Αριθμ. 2438 (2)

Άρση αναδάσωσης σε έκταση εμβαδού 50 στρεμμάτων στη θέση "Κέρη", περιφέρειας Δήμου Τυλίσου

Ο ΓΕΝΙΚΟΣ ΓΡΑΜΜΑΤΕΑΣ ΠΕΡΙΦΕΡΕΙΑΣ ΚΡΗΤΗΣ,

Έχοντας υπόψη:

1. Το Ν. 2503/1997 "Διοίκηση, Οργάνωση, Στελέχωση της Περιφέρειας, Ρύθμιση Θεμάτων για την Τοπική Αυτοδιοίκηση και άλλες διατάξεις" (ΦΕΚ 107/τ.Α/30.5.1997).

2. Το άρθρο 44 παρ. 3 και το άρθρο 60 του Ν. 998/79 "Περί προστασίας των δασών και δασικών εν γένει εκτάσεων της χώρας" (ΦΕΚ 289/1979 τ.Α).

3. Την παρ. Β2 της αριθμ. 160417/1180/8.7.1980 εγκυκλίου του Τμήματος αναδασώσεων του Υπουργείου Γεωργίας με θέμα "Οδηγίες για τις αναδασωτέες εκτάσεις".

4. Την αριθμ. 4825/17.12.1991 απόφαση Νομάρχη Ηρακλείου (ΦΕΚ 36/17.1.1992 τ.Δ'), με την οποία κηρύχθηκε αναδασωτέα σε εφαρμογή της παρ. 3 άρθρου 38 Ν. 998/79, έκταση εμβαδού 3000 στρ. στη θέση "Κέρης", περιφέρειας πρώην κοινότητας Τυλίσου, με σκοπό την προστασία της, καθώς και για λόγους εξωραϊσμού του τοπίου και δημιουργία δασικής φυτείας, ώστε ν' αποκλεισθεί η διάθεσή της για άλλο σκοπό, όπως τροποποιήθηκε στη συνέχεια με την αριθμ. 1263/13.4.1993 ομοία (ΦΕΚ 453/τ.Δ/6.5.1993).

5. Την αριθμ. 2437/11.7.2001 εισήγηση της Δ/νσης Δασών Ηρακλείου, με την οποία προτείνεται η άρση της αναδάσωσης, έκτασης εμβαδού πενήντα (50) στρεμμάτων για τη δημιουργία εγκαταστάσεων που θα βοηθήσουν στην αξιοποίηση του σπηλαίου "Βουλισμένο Αλώνι", αποφασίζουμε:

1. Αίρουμε μερικώς την αριθμ. 4825/17.12.1991 απόφαση του τότε Νομάρχη Ηρακλείου, όπως τροποποιήθηκε με την αριθμ. 1263/13.4.1993 ομοία, με την οποία κηρύχθηκε αναδασωτέα έκταση εμβαδού 3000 στρ. στη θέση "Κέρη", περιφέρειας πρώην Κοινότητας Τυλίσου, με σκοπό τον εξωραϊσμό του τοπίου και την δημιουργία δασικής φυτείας , για έκταση εμβαδού πενήντα (50) στρεμμάτων όπως αυτή προσδιορίζεται με τα στοιχεία: 1, 2, 3, 4, 5, 6, 7, 8, 1, (Ζ), στο με ημερομηνία 10.7.2001 τοπογραφικό διάγραμμα της Τεχνολόγου Τοπογράφου Δ/νσης Δασών Ηρακλείου Χαράς Τζανάκη, το οποίο έχει θεωρηθεί από τον Δ/ντή της παραπάνω υπηρεσίας και αποτελεί αναπόσπαστο μέρος της παρούσας.

2. Η άρση της αναδάσωσης γίνεται για τους λόγους που αναφέρονται στο σκεπτικό της παρούσας.

3. Κατά τα λοιπά, εξακολουθούν να ισχύουν οι αριθμ. 4825/17.12.1991, 1263/13.4.1993 αποφάσεις μας.

Από τις διατάξεις της απόφασης αυτής, δεν προκαλείται δαπάνη σε βάρος του Κρατικού προϋπολογισμού.

Η απόφαση αυτή να δημοσιευθεί στην εφημερίδα της Κυβερνήσεως.

Ηράκλειο, 11 Ιουλίου 2001

Ο Γενικός Γραμματέας Περιφέρειας
ΑΘΑΝΑΣΙΟΣ ΚΑΡΟΥΝΤΖΟΣ

ΕΘΝΙΚΟ ΤΥΠΟΓΡΑΦΕΙΟ
Για τεχνικούς λογους στο σχεδιάγραμμα έγινε σμίκρυνση κατά ποσοστό 90 %


ΠΕΡΙΦΕΡΕΙΑ ΚΡΗΤΗΣ
Δ/ΝΣΗ ΔΑΣΩΝ ΗΡΑΚΛΕΙΟΥ

Αρση αναδασωτέας έκτασης στη θέση «Κέρη» Δήμου Τυλίσσου

Α-Β-Γ-Δ-Ε-Α Εκταση 3.000 στρ. η οποία κηρύχθηκε αναδασωτέα με την αριθμ. 4825/17-12-1991 (ΦΕΚ 36/17-1-92/ΤΑ) ΑΠΟΦΑΣΗ Κ. Νομάρχη Ηρακλείου.
Κ2,Κ3,Κ4,Κ5,Κ6,Κ7,Κ8,Κ9,Δ θέσεις για τις οποίες έχει γίνει άρση αναδάσώσεως με την αριθμ. 1263/13-4-1993 (ΦΕΚ 453/6-5-93/ΤΔ).

(Ζ) 1,2,3,4,5,6,7,8,1 Εκταση πενήντα (50) στρεμμάτων για την οποία αίρεται η αναδάσωση.
Αποτελεί αναπόσπαστο μέρος της αριθμ. 2438/11-7-2001 απόφασης του Γεν. Γραμματέα Περιφέρειας Κρήτης.



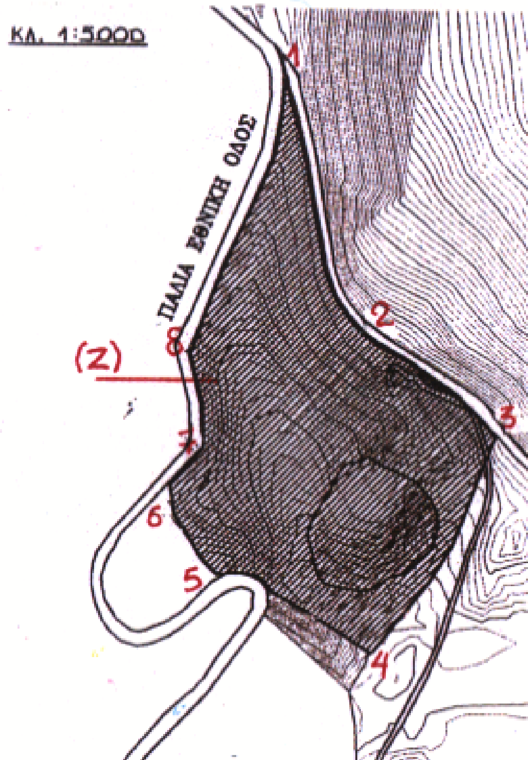

Ηράκλειο 10 Ιουλίου 2001
Η συντάκτρια

Χαρά Τζανάκη
Τεχν. Τοπ/φος

ΘΕΩΡΗΘΗΚΕ
Ηράκλειο 10 Ιουλίου 2001
Ο Δ/ντής Δασών Ηρακλείου

Νίκος Παπαδακάκης
Δασολόγος

Αριθ. 1832 (3)

Άρση αναδάσωσης από έκταση 294 τ.μ. στη θέση "Ζαλιάρη" Χριστιανουπόλεως του Δήμου Φιλιατρών Νομού Μεσσηνίας

Ο ΓΕΝΙΚΟΣ ΓΡΑΜΜΑΤΕΑΣ
ΠΕΡΙΦΕΡΕΙΑΣ ΠΕΛΟΠΟΝΝΗΣΟΥ

Έχοντας υπόψη:

1. Τις δ/ξεις του Π.Δ.51/87 "Καθορισμός των περιφερειών της Χώρας για το σχεδιασμό κ.λ.π. της περιφερειακής Ανάπτυξης".

2. Τις δ/ξεις των άρθρων 1 παρ.1 και 2, 2 παρ.1 εδ. δ', 5 παρ.3Β, 6 παρ.7 και 7 παρ.2 του Ν.2503/97 "Διοίκηση, Οργάνωση, Στελέχωση της Περιφέρειας κ.λ.π.".

3. Τις δ/ξεις του άρθρου 44 παρ.1 του Ν. 998/79 "περί προστασίας των δασών και των δασικών εν γένει εκτάσεων της Χώρας".

4. Την αριθ. 160417/1180/8.7.1980 δ/γή του Υπουργείου Γεωργίας "Οδηγίες για τις αναδασωτέες εκτάσεις".

5. Την αριθ. 766/2.4.98 απόφασή μας με την οποία κηρύχθηκε αναδασωτέα, συνεπεία παράνομης εκχέρσωσης, έκταση εννιακοσίων ενενήντα (990) τετραγωνικών μέτρων στη θέση "Ζαλιάρη" της τέως Κοινότητας Χριστιανουπόλεως Νομού Μεσσηνίας (ΦΕΚ 275 τεύχος Δ' της 5.5.98).

6. Την αριθ. 1773/30.11.81 απόφασή μας "περί αναγνωρίσεως ως δασωθέντος αγρού εκτάσεως 8,00 στρεμμάτων στη θέση "Παγούδι - Μώραινα" του Δήμου Φιλιατρών.

7. Την αριθ.459/9.4.85 απόφαση μας "περί αναγνωρίσεως ως δασωθέντος αγρού εκτάσεως 26,00 στρεμμάτων στη θέση "Παγούδι - Μώραινα" του Δήμου Φιλιατρών.

8. Τις αριθ. 1292/15.6.01 και 1665/5.7.01 αναφορές του Δασαρχείου Κυπαρισσίας σύμφωνα με τις οποίες έκταση, από την κηρυχθείσα με την αριθ. 766/2-4-98 απόφαση μας αναδασωτέα έκταση, συνολικού εμβαδού 294 τ. μ. αποτελούν τμήματα των εκτάσεων που αναγνωρίστηκαν ως δασωθέντες αγροί με τις αριθ. 1773/30.11.81 και 459/9.4.85 αποφάσεις μας και αποδίδονται στην γεωργική εκμετάλλευση και ειδικότερα έκταση κατ' εμβαδόν (εκ δύο τμημάτων 10 τ.μ. και 65 τ.μ.) 75 τ.μ. αποτελεί τμήμα του αναγνωρισθέντος αγρού με την αριθ. 1773/30.11.81 απόφασή μας και έκταση κατ' εμβαδόν 219 τ.μ. αποτελεί τμήμα του αναγνωρισθέντος αγρού με την αριθ.459/9.4.85 απόφασή μας και προτείνει την άρση της αναδάσωσης από την έκταση των 294 τ. μ. καθ' ότι από παραδρομή δεν εξαιρέθηκε της κηρύξεως της ως αναδασωτέας.

9. Την αριθ.5872/29.8.97 απόφαση του Γενικού Γραμματέα Περιφέρειας Πελ/σου "Τοποθέτηση Πρ/νων Δ/νσεων Υπηρεσιών κ.λ.π. και εξουσιοδότηση υπογραφής με εντολή Γενικού Γραμματέα Περ/ρειας Πελ/σου (Ε.Γ.Γ.Π.Π.)" (ΦΕΚ551 Τ.Β./3.6.98), αποφασίζουμε:

Αίρουμε την αναδάσωση από έκταση τριών τμημάτων συνολικού εμβαδού διακοσίων ενενήντα τεσσάρων (294) τετραγωνικών μέτρων που βρίσκεται στη θέση "Ζαλιάρη" περιοχής Δημοτικού διαμερίσματος Χριστιανουπόλεως του Δήμου Φιλιατρών Νομού Μεσσηνίας η οποία είναι τμήμα της έκτασης των 990 τ. μ. που κηρύχθηκε αναδασωτέα με την αριθ.766/2.4.98 απόφαση μας (ΦΕΚ 275/5.5.98 τ.Δ') για την απόδοση της στην γεωργική εκμετάλλευση και ειδικότερα προσδιορίζεται με τα στοιχεία Α, Ι, Κ, Α (εμβαδού 10 τ.μ.), Λ. Ν, Ξ, Μ, Λ (εμβαδού 65 τ.μ.) και Ο, Π, Ρ, Σ, Δ. Γ, Β, Ξ, Ο (εμβαδού 219 τ.μ.) στο επισυναπτόμενο τοπογραφικό διάγραμμα με κλίμακα 1:500 και έχει όρια:

ΤΜΗΜΑ: Α,Ι,Κ,Α

Ανατολικά: Αναγνωρισμένος δασωθείς αγρός με την αριθ. 1773/30.11.81 απόφαση Νομάρχη Μεσσηνίας.

Δυτικά: Αναγνωρισμένος δασωθείς αγρός με την αριθ. 1773/30.11.81 απόφαση Νομάρχη Μεσσηνίας.

Βόρεια: Αναδασωτέα δημόσια δασική έκταση.

Νότια: Αναγνωρισμένος δασωθείς αγρός με την αριθ. 1773/30.11.81 απόφαση Νομάρχη Μεσσηνίας

ΤΜΗΜΑ: Λ,Ν,Ξ,Μ,Λ

Ανατολικά: Αναγνωρισμένος δασωθείς αγρός με την αριθ. 1773/30.11.81 απόφαση Νομάρχη Μεσσηνίας.

Δυτικά: Αναγνωρισμένος δασωθείς αγρός.

Βόρεια: Αναδασωτέα δημόσια δασική έκταση.

Νότια: Αναδασωτέα δημόσια δασική έκταση.

ΤΜΗΜΑ: Ο,Π,Ρ,Σ,Δ,Γ,Β,Ξ,Ο

Ανατολικά: Αναγνωρισμένος δασωθείς αγρός με την αριθ.459/9.4.85 απόφαση Νομάρχη Μεσσηνίας.

Δυτικά: Αναδασωτέα δημόσια δασική έκταση.


Βόρεια: Αναδασωτέα και μη, δημόσια δασική έκταση.

Νότια: Αναγνωρισμένοι αγροί με τις αριθ.459/9.4.85 και 1773/30.11.81 αποφάσεις Νομάρχη Μεσσηνίας

Η απόφαση αυτή να δημοσιευθεί στην Εφημερίδα της Κυβερνήσεως.

Καλαμάτα, 11 Ιουλίου 2001

Με Εντολή Γενικού Γραμματέα Περιφέρειας
Ο Δ/ντής Δασών Μεσσηνίας
ΠΑΝ. ΜΠΑΖΙΓΟΣ

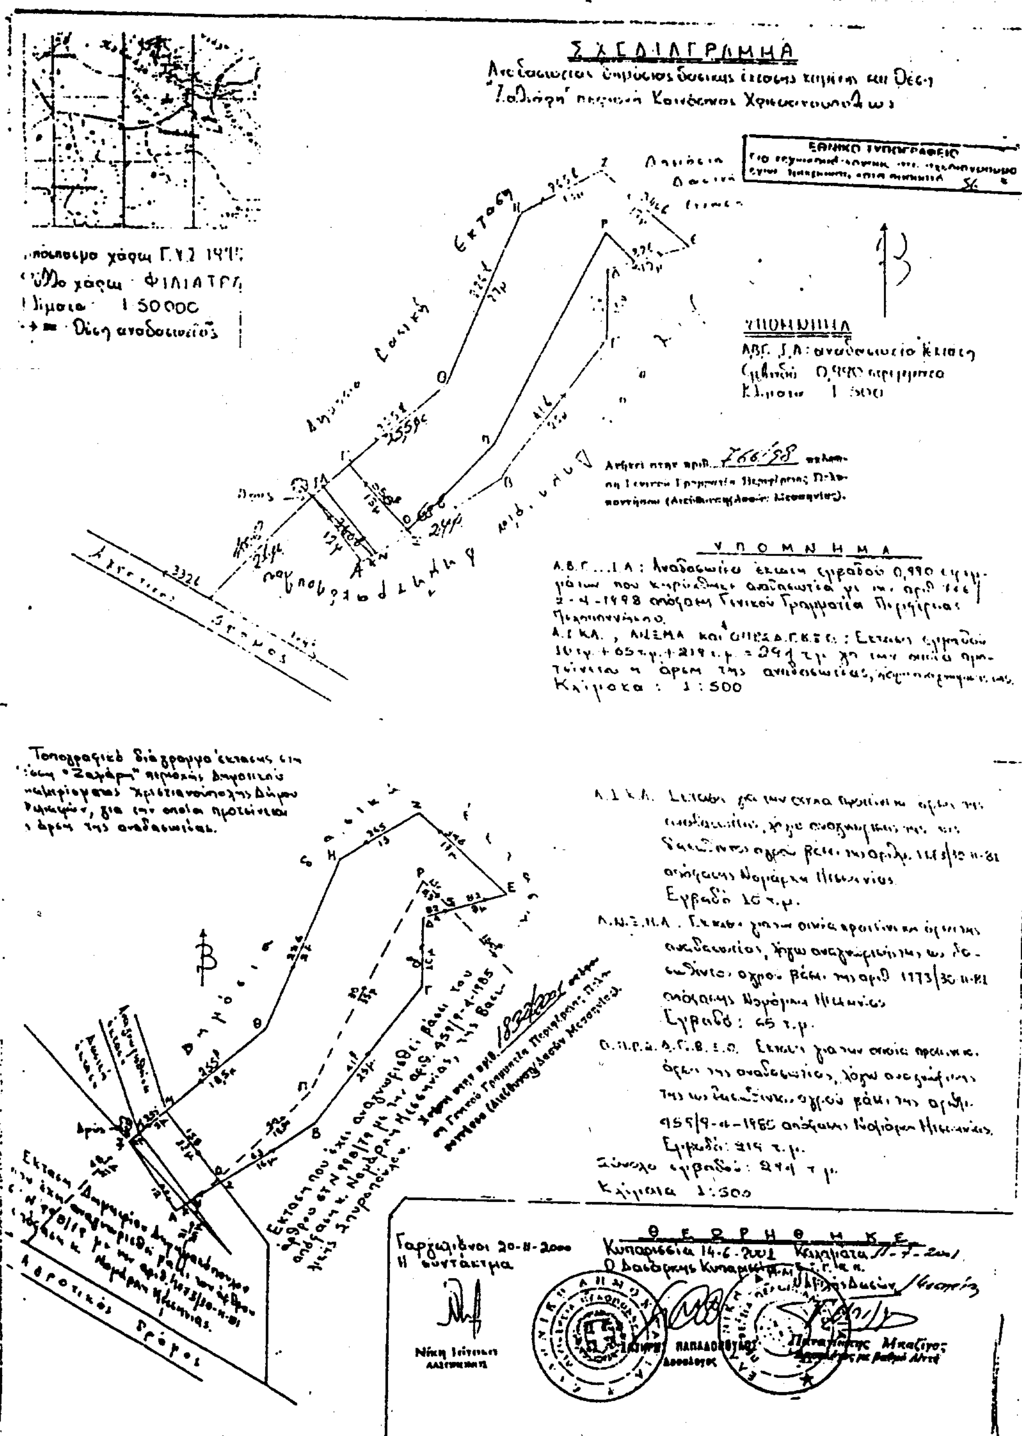
ΣΧΕΔΙΑΓΡΑΜΜΑ
ΕΘΝΙΚΟ ΤΥΠΟΓΡΑΦΕΙΟ
ΥΠΟΜΝΗΜΑ
Κλίμακα 1:500
Υ Π Ο Μ Ν Η Μ Α
Κλίμακα 1:500
Θ Ε Ω Ρ Η Θ Η Κ Ε
Η συντάκτρια
Νίκη Ιστικη

Αριθ. 1894 (4)

Κήρυξη αναδασωτέας έκτασης 0,780 στρεμμάτων, στη θέση "Γουβιά" Δημοτικού διαμερίσματος Βασιλιτσίου του Δήμου Κορώνης Νομού Μεσσηνίας.

Ο ΓΕΝΙΚΟΣ ΓΡΑΜΜΑΤΕΑΣ
ΠΕΡΙΦΕΡΕΙΑΣ ΠΕΛΟΠΟΝΝΗΣΟΥ

Έχοντας υπόψη:

1. Τις δ/ξεις του Π.Δ.51/87 "Καθορισμός των Περιφερειών της Χώρας για το σχεδιασμό κ.λ.π. της περιφερειακής Ανάπτυξης".

2. Τις δ/ξεις των άρθρων 1 παρ.1 και 2, 2 παρ. 1 εδ. δ', 5 παρ.3Β, 6 παρ.7 και 7 παρ.2 του Ν.2503/97 "Διοίκηση, Οργάνωση, Στελέχωση της Περιφέρειας κ.λ.π."

3. Τις δ/ξεις του άρθρου 117 παρ.3 του Συντάγματος

4. Τις δ/ξεις του Ν.998/79 "περί προστασίας των δασών κ.λ.π." και ειδικότερα:

α) του άρθρου 41 παρ.1 β) του άρθρου 38 παρ.1

5. Τις δ/γές του Υπουργείου Γεωργίας:

α) 160417/1180/8.7.80 β) 182447/3049/24.9.80

6. Την αριθ.4012/9.7.2001 πρόταση του Δασαρχείου Καλαμάτας περί κηρύξεως αναδασωτέας, της αναφερομένης στο θέμα έκτασης

7. Την αριθ. 5872/29.8.97 απόφαση του Γενικού Γραμματέα Περιφέρειας Πελ/σου "Τοποθέτηση Πρ/νων Δ/νσεων Υπηρεσιών κ.λ.π. και εξουσιοδότηση υπογραφής με Εντολή Γενικού Γραμματέα Περ/ρειας Πελ/σου (Ε.Γ.Γ.Π.Π.)" (ΦΕΚ 551/τ. Β 73.6.98), αποφασίζουμε:

Κηρύσσουμε αναδασωτέα, με σκοπό την προστασία για την επαναδημιουργία της δασικής βλάστησης που καταστράφηκε από παράνομη εκχέρσωση από 1 .8.1999 μέχρι 30.9.1999 την δημόσια δασική έκταση, εμβαδού επτακοσίων ογδόντα τετραγωνικών μέτρων (780) που βρίσκεται στη θέση "Γουβιά" περιοχής Δημοτικού διαμερίσματος Βασιλιτσίου του Δήμου Κορώνης Νομού Μεσσηνίας προσδιορίζεται από τα στοιχεία:

ΤΜΗΜΑ Ι: Α,Β,Γ,Δ,Α ΤΜΗΜΑ ΙΙ: Δ,Ε,Ζ,Η,Θ,Ι,Δ και έχει όρια:

ΤΜΗΜΑ Ι

Ανατολικά: Ελαιώνας Κων/νου Γαϊτάνη.

Δυτικά: Δημόσια δασική έκταση.

Βόρεια: Ελαιώνας Κων/νου Γαϊτάνη.

Νότια: Δημόσια δασική έκταση.

ΤΜΗΜΑ ΙΙ

Ανατολικά: Ελαιώνας Κων/νου Γαϊτάνη.

Δυτικά: Δημόσια δασική έκταση.

Βόρεια: Δημόσια δασική έκταση.

Νότια: Ελαιώνας Κων/νου Γαϊτάνη.

Όπως φαίνεται στο συνημμένο διάγραμμα που αποτελεί αναπόσπαστο μέρος της απόφασης αυτής. Προβλέπεται φυσική αναγέννηση της δασικής βλάστησης που καταστράφηκε.

Η απόφαση αυτή να δημοσιευθεί στην Εφημερίδα της Κυβερνήσεως.

Καλαμάτα, 12 Ιουλίου 2001

Με Εντολή Γενικού Γραμματέα Περιφέρειας
Ο Δ/ντής Δασών Μεσσηνίας
ΠΑΝ. ΜΠΑΖΙΓΟΣ

ΤΟΠΟΓΡΑΦΙΚΟ ΔΙΑΓΡΑΜΜΑ ΔΗΜΟΣΙΑΣ ΔΑΣΙΚΗΣ ΕΚΤΑΣΗΣ ΣΤΗ ΘΕΣΗ "ΓΟΥΒΙΑ" ΔΗΜΟΤ. ΔΙΑΜΕΡΙΣΜ. ΒΑΣΙΛΙΤΣΙΟΥ ΔΗΜΟΥ ΚΟΡΩΝΗΣ ΠΟΥ ΕΚΧΕΡΣΩΘΗΚΕ ΠΑΡΑΝΟΜΑ ΑΠΟ ΤΟΝ ΓΑΙΤΑΝΗ ΚΩΝ/ΝΟ ΤΟΥ ΒΑΣΙΛΕΙΟΥ ΚΑΤΟΙΚΟ ΒΑΣΙΛΙΤΣΙΟΥ

ΕΘΝΙΚΟ ΤΥΠΟΓΡΑΦΕΙΟ
Για τεχνικούς λόγους στο σχεδιάγραμμα έγινε σμίκρυνση κατά ποσοστό 78 %

Κλίμακα 1:1000

Εμβαδόν ΤΜΗΜΑ Ι (Α,Β,Γ,Δ,Α) = 0,46 στρμ
ΤΜΗΜΑ ΙΙ (Δ,Ε,Ζ,Η,Θ,Ι,Δ) = 0,32 στρμ
Σύνολο = 0,78 στρμ

Υπόμνημα
Ρέμμα
Ελιά
Κολώνα Δ.Ε.Η.

Αφορά στην αριθ. 1894/2001 απόφαση Γενικού Γραμματέα Περιφέρειας Πελοποννήσου (Διεύθυνση Δασών Μεσσηνίας)

Προς Τσαπί
Προς Φανερωμένη
Δημόσια Δασική Έκταση
Ρέμα
ΤΜΗΜΑ Ι
ΤΜΗΜΑ ΙΙ
Νεόφυτος Ελαιοκομία
Απόσπασμα φ.χ. Κορώνης - Ν. Σχίζας
Κλίμακα 1:50.000
ΓΥΣ 1977

ΘΕΩΡΗΘΗΚΕ
Καλαμάτα 12-7-2001
Ε.Γ.Γ.Π.Π.
Ο Δ/ντής Δασών Μεσσηνίας
Παναγιώτης Μπα...
Δασολόγος με βαθμό Δ/ντή

ΘΕΩΡΗΘΗΚΕ
Καλαμάτα 6-7-2001
Ο Δασάρχης Καλαμάτας

Καν/νος Γεωργιλάς
Δασολόγος

Καλαμάτα 3-7-2001
Ο Συντάκτης
